



ΕΦΗΜΕΡΙΣ ΤΗΣ ΚΥΒΕΡΝΗΣΕΩΣ

ΤΗΣ ΕΛΛΗΝΙΚΗΣ ΔΗΜΟΚΡΑΤΙΑΣ

ΤΕΥΧΟΣ ΤΕΤΑΡΤΟ **Αρ. Φύλλου 1017**

30 Σεπτεμβρίου 2003

ΑΠΟΦΑΣΕΙΣ

Αριθ. 1072490/6485/Β0010

Καθορισμός οριογραμμών αιγιαλού και παραλίας στην περιοχή Μοχλός του Δήμου Σητείας, Ν. Λασιθίου.

Ο ΥΦΥΠΟΥΡΓΟΣ ΟΙΚΟΝΟΜΙΑΣ ΚΑΙ ΟΙΚΟΝΟΜΙΚΩΝ

Έχοντας υπόψη:

1. Τις διατάξεις του Ν. 2971/2001 (ΦΕΚ 285 τ.Α΄/ 19.12.2001), «περί αιγιαλού και παραλίας».

2. Τις διατάξεις του Ν.Δ. 439/70 «περί συμπληρώσεως των διατάξεων περί αιγιαλού».

3. Τις διατάξεις του Ν. 3200/55 «Περί διοικητικής αποκέντρωσης», όπως αυτές τροποποιήθηκαν και ισχύουν σήμερα με τα Ν.Δ. 532/1970, Β.Δ. 704/1970, Β.Δ. 705/1970. Β.Δ. 192/1972, Π.Δ. 71/1984, Π.Δ. 347/1986, Ν. 2026/1992 και Π.Δ. 97/1993.

4. Τις διατάξεις του άρθρου 19 παρ. 5 του Ν. 2344/1995, του άρθρου 52 παρ. 6 Ν. 2218/1994, του άρθρου 4 παρ. 7 του Ν. 2240/1994, δυνάμει των οποίων αρμοδιότητες του Υπουργείου Οικονομικών που είχαν μεταβιβασθεί στους Νομάρχες, ανήκουν στον Περιφερειακό Δ/ντή, σε συνδυασμό με αυτές του άρθρου 14 παρ. 2 του Ν. 2399/96 με τις οποίες προβλέπεται η κατάργηση των θέσεων των Περ/κων Δ/ντών, οι αρμοδιότητες πλέον του οποίου περιήλθαν στον Γενικό Γραμματέα της Περιφέρειας και ασκούνται από τον αναπληρωτή Περ/κό Δ/ντή.

5. Τις διατάξεις του τέταρτου εδαφίου της παρ. 2 του άρθρου 1 και της παρ. 6 του ιδίου άρθρου του Ν. 2503/97 «Διοίκηση, Οργάνωση, Στελέχωση της Περιφέρειας, ρύθμιση θεμάτων για την Τοπική Αυτοδιοίκηση και άλλες διατάξεις» (ΦΕΚ 107/Α΄) σύμφωνα με τις οποίες οι Περιφερειακές Υπηρεσίες του Υπουργείου Οικονομικών, που συγκροτούσαν την Περιφερειακή Διοίκηση του Νομού ή της Νομαρχίας, δεν υπήχθησαν στην ενιαία οργανική μονάδα της Περιφέρειας, ούτε καταργήθηκαν, αλλά αποτελούν από 1.9.1997 Υπηρεσίες του Υπουργείου Οικονομικών.

6. Το 28979/31.7.1997 έγγραφο της Δ/νσης Διοίκησης του Υπουργείου Εσωτερικών, Δημ. Διοίκησης και Αποκέντρωσης, σύμφωνα με το οποίο οι αρμοδιότητες του Γενικού Γραμματέα της Περιφέρειας σε θέματα Υπηρεσιών του Υπουργείου Οικονομικών, μεταφέρονται από 1.9.1997 στον Υπουργό Οικονομικών.

7. Την 1065956/863/Α0006/15.7.03 (ΦΕΚ 985/τ.Β΄/ 16.7.2003) κοινή απόφαση του Πρωθυπουργού και του Υπουργού Οικονομίας και Οικονομικών, περί ανάθεσης αρμοδιοτήτων του Υπουργού Οικονομίας και Οικονομικών στους Υφυπουργούς.

8. Την 1115093/1378/Α0006/17.12.01 (ΦΕΚ 1720/τ.Β΄/ 21.12.2001) απόφαση του Υφυπουργού Οικονομικών, περί μεταβίβασης αρμοδιοτήτων του Υφυπουργού Οικονομικών στο Γενικό Γραμματέα, στους Γενικούς Διευθυντές κ.λπ. του Υπουργείου Οικονομικών, όπως αυτή τροποποιήθηκε με την αριθμ. 1041136/468/ Α0006/ 18.5.2002 (ΦΕΚ 633/22.5.2002 τ. Β΄) Απόφαση του Υφυπουργού Οικονομίας και Οικονομικών.

9. Την από 5.2.2003 έκθεση της Επιτροπής καθορισμού των ορίων αιγιαλού και παραλίας στην περιοχή Μοχλός Δήμου Σητείας Ν. Λασιθίου και το από Νοέμβριο 2002 τοπογραφικό, υψομετρικό και κτηματογραφικό διάγραμμα κλίμακας 1:500 το οποίο έχει συνταχθεί από τους Τοπογράφους Μηχανικούς Μαυρίδη Χαράλαμπο και Μαστοράκη Αντώνη, με ανάθεση της Δ/νσης Τεχνικών Υπηρεσιών της Ν.Α. Λασιθίου, σε μία (1) πινακίδα, το οποίο ελέγχθηκε για την ακρίβεια της αποτύπωσης και θεωρήθηκε στις 5.2.2003 από την Βασαρμίδου Ερωφίλη, Τοπογράφο Μηχανικό της Κτηματικής Υπηρεσίας Λασιθίου.

10. Το Φ544.5/615/03/ΣΧ.768/7.7.2003 έγγραφο του Γενικού Επιτελείου Ναυτικού, με το οποίο συμφωνεί με τα καθορισθέντα από την Επιτροπή όρια, αποφασίζουμε:

Επικυρώνουμε την από 5.2.2003 έκθεση της κατά το άρθρο 3 του Ν. 2971/2001 αρμόδιας Επιτροπής περί χάραξης των ορίων αιγιαλού παραλίας στην περιοχή Μοχλός Δήμου Σητείας Ν. Λασιθίου καθώς επίσης και το από Νοέμβριο 2002, τοπογραφικό, υψομετρικό και κτηματογραφικό διάγραμμα, κλίμακας 1:500 το οποίο έχει συνταχθεί από Τοπογράφους Μηχανικούς Μαυρίδη Χαράλαμπο και Μαστοράκη Αντώνη, με ανάθεση της Δ/νσης Τεχνικών Υπηρεσιών της Ν.Α. Λασιθίου, σε μία (1) πινακίδα, το οποίο ελέγχθηκε για την ακρίβεια της αποτύπωσης και θεωρήθηκε στις 5.2.2003 από την Βασαρμίδου Ερωφίλη, Τοπογράφο Μηχανικό της Κτηματικής Υπηρεσίας Λασιθίου.

Στο τοπογραφικό αυτό διάγραμμα καθορίστηκε η οριογραμμή αιγιαλού με κόκκινη συνεχή πολυγωνική γραμμή με στοιχεία 1-Α1-Α2-Α3-Α4-Α5-Α6-Α7-Α8-Α9-Α10-Α11-Α12-Α13-Α14-Α15.

Η οριογραμμή παραλίας με κίτρινη συνεχή πολυγωνική γραμμή με στοιχεία 1'-Π1-Π2-Π3-Π4-Π5-Π6-Π7-Π8-Π9-Π10-Π11-Π12-Π13-Π14-Π15.

Η ζώνη παραλίας πλάτους (10,0) μέτρων, για την εξυπηρέτηση των σκοπών της παρ. 2 του άρθρου 1 του Ν. 2971/2001.

Δεν υπάρχουν κτίσματα στη ζώνη παραλίας.

Δεν υφίσταται παλαιός αιγιαλός.

Η παρούσα απόφαση μαζί με την έκθεση της Επιτροπής και το τοπογραφικό διάγραμμα, να δημοσιευθούν στην Εφημερίδα της Κυβερνήσεως.

Αθήνα, 28 Αυγούστου 2003

Με εντολή Υφυπουργού
Ο Γενικός Διευθυντής
Δημ. Περ. & Εθν. Κληρ/των
ΣΠ. ΣΤΑΘΗΣ

ΕΚΘΕΣΗ ΕΠΙΤΡΟΠΗΣ ΚΑΘΟΡΙΣΜΟΥ
ΑΙΓΙΑΛΟΥ - ΠΑΡΑΛΙΑΣ - ΠΑΛΑΙΟΥ ΑΙΓΙΑΛΟΥ
στην περιοχή ΜΟΧΛΟΣ του ΔΗΜΟΥ ΣΗΤΕΙΑΣ

Στον Άγιο Νικόλαο σήμερα στις 5.2.2003 οι παρακάτω:

1. Λαθιωτάκη Μαρία, προϊσταμένη της Κτηματικής Υπηρεσίας Λασιθίου, πρόεδρος της Επιτροπής.
2. Βασαρμίδου Ερωφίλη, τοπογράφος μηχ/κός της Κτημ. Υπηρ. Λασιθίου.
3. Τσουκαλά Αικατερίνη, Δ/ντρια της ΔΙ.Π.Ε.Χ.Ω. Κρήτης.
4. Παυλίδης Ευάγγελος, Δ/ντής της Δ/νσης Πολεοδομίας της Ν.Α. Λασιθίου.
5. Κυριακουλόπουλος Δημήτριος, Υπολ/ργος του Λ/Σ Σητείας

που αποτελούν την Επιτροπή καθορισμού των ορίων αιγιαλού - παραλίας και παλαιού αιγιαλού, όπως προβλέπεται από το άρθρο 3 του Ν. 2971/2001, που συγκροτήθηκε με την υπ' αρ. 1131/8.3.2002, απόφαση της Δ/ντριας της Οικονομικής Επιθεώρησης Κρήτης, μεταβήκαμε επί τόπου στην προαναφερόμενη περιοχή και αφού λάβαμε υπ' όψη:

1. Τις σχετικές διατάξεις του Ν. 2971/2001 «περί αιγιαλού, παραλίας και άλλες διατάξεις».
2. Την από 19.12.2002 αίτηση της Δ/νσης Τεχν. Υπηρ. της Ν.Α. Λασιθίου, δια των αναδόχων της Πολεοδομικής μελέτης του οικισμού Μόχλος Σητείας.
3. Την 7487/18.5.79 απόφαση Νομάρχη Λασιθίου, που δημοσιεύτηκε στο ΦΕΚ 347/Δ/26.6.79 με την οποία έχουν καθοριστεί τα όρια του αιγιαλού και της παραλάις δυτικά της υπό καθορισμού περιοχής.
4. Το κτηματογραφικό - υψομετρικό διάγραμμα σε κλίμακα 1/500 που σύνταξαν οι τοπογράφοι μηχ/κοί Μουρίδης Χαράλαμπος και Μαστοράκης Αντώνης το Νοέμβριο 2002 σε μια πινακίδα, ως ανάδοχοι μελετητητές για την ΔΤΥ της Ν.Α. Λασιθίου το οποίο έλεγξε και θεώρησε η Βασαρμίδη Ερωφίλη, τοπογράφος μηχ/κός της Κ.Υ. Λασιθίου την 5.2.2003.
5. Τα στοιχεία που προέκυψαν από την σημερινή επιτόπια αυτοψία της επιτροπής σχετικά με την μορφολογία της Επιτροπής.
6. Το γεγονός ότι τμήμα της περιοχής εμπίπτει σε τμήμα οικισμού για το οποίο θα εγκριθεί πολεοδομική μελέτη του οικισμού Μόχλος Σητείας, καθορίζει:

Στο παραπάνω τοπογραφικό διάγραμμα που συνοδεύει την παρούσα έκθεση της επιτροπής:

1. Την γραμμή αιγιαλού με κόκκινη συνεχή πολυγωνική γραμμή με τα στοιχεία 1-Α1-Α2-Α3-Α4-Α5-Α6-Α7-Α8-Α9-Α10-Α11-Α12-Α13-Α14-Α15.
2. Την γραμμή παραλίας με κίτρινη συνεχή πολυγωνική γραμμή με τα στοιχεία 1-Π1-Π2-Π3-Π4-Π5-Π6-Π7-Π8-Π9-Π10-Π11-Π12-Π13-Π14-Π15.
3. Ζώνη παραλίας πλάτους δέκα (10,0) μέτρων για την εξυπηρέτηση των σκοπών της παρ. 2 του άρθρ. 1 του Ν. 2971/2001.

Η Επιτροπή αποφαίνεται ότι:

1. Δεν υπάρχουν κτίσματα στη ζώνη παραλίας.
2. Δεν υφίσταται παλαιός αιγιαλός.

Οι κορυφές των γραμμών αιγιαλού και παραλίας είναι εξαρτημένες σε κρατικό δίκτυο συντεταγμένων ΕΓΣΑ 87.

Η Επιτροπή

Η Πρόεδρος
ΜΑΡΙΑ ΛΑΘΙΩΤΑΚΗ

Τα Μέλη
ΕΡΩΦΙΛΗ ΒΑΣΑΡΜΙΔΟΥ
ΑΙΚΑΤ. ΤΣΟΥΚΑΛΑ
ΕΥΑΓΓΕΛΟΣ ΠΑΥΛΙΔΗΣ
ΔΗΜΗΤΡΙΟΣ ΚΥΡΙΑΚΟΥΛΟΠΟΥΛΟΣ



673750

3894650

673700

673650

3894700

673600

3894750

ΚΑΤΩ ΧΩΡΙΟΝ
KATO KHORÍON

ΘΕΣΗ ΠΕΡΙΟΧΗΣ

Ν. ΨΕΙΡΑ

3894600 673800 673850 3894500

ΟΡΙΟ ΟΙΚΙΣΜΟΥ ΠΡΟ ΤΟΥ '23 (ΜΟΧΛΟΣ)

ΥΠΟΜΝΗΜΑ

- Τριγωνομετρικό
- Στάση
- Συρματόπλεγμα
- Οριο
- Οριο
- Μανδρότοιχος
- Ξηρολιθιά
- Δρομος
- Φυσικό πρανές
- Στύλος ΔΕΗ
- Στύλος ΟΤΕ
- Βράχος
- Αμμοχαλικώδες εδαφος
- Δένδρο

ΥΨΟΜΕΤΡΙΚΗ ΑΦΕΤΗΡΙΑ- ΤΡΙΓΩΝΟΜΕΤΡΙΚΗ ΕΞΑΡΤΗΣΗ
Φ.Χ.1/50000 =ΚΑΤΩ ΧΩΡΙΟΝ Αρχ.Συντ.Φ0=0 λ0=24

ΤΡΙΓΩΝΟΜΕΤΡΙΚΟ	ΣΥΝΤ/ΝΕΣ Χ	Ψ	ΥΨΟΜΕΤΡΟ Η	ΥΨΟΣ ΣΗΜ.
155 88 ΤΡΑΧΗΛΑΣ	672479.59	3895020.61	97.69	1.08 βαθρο
155 85ΜΑΥΡΟ ΣΕΛΙ	675094.36	3894416.11	17.91	1.10 βαθρο

ΣΥΝΤΕΤΑΓΜΕΝΕΣ ΣΤΑΣΕΩΝ


Στάση	Χ	Ψ
Σ12	673384,71	3894763,72
Σ11	673405,86	3894721,03
Σ10	673435,74	3894691,66
Σ9	673471,92	3894648,03
Σ8	673491,05	3894585,56
Σ7	673469,34	3894535,57
Σ35	673588,01	3894472,92
Σ36	673627,76	3894444,22
Σ37	673693,43	3894459,33

ΣΥΝΤΕΤΑΓΜΕΝΕΣ ΓΡΑΜΜΗΣ ΑΙΓΙΑΛΟΥ

Κορυφή	Χ	Ψ
1	673400,98	3894743,42
Α1	673408,17	3894717,62
Α2	673405,96	3894709,21
Α3	673411,07	3894699,94
Α4	673435,92	3894693,07
Α5	673455,87	3894675,68
Α6	673479,96	3894649,04
Α7	673499,19	3894598,16
Α8	6735[illegible],49	3894544,68
Α9	673549,41	3894509,69
Α10	673595,67	3894483,84
Α11	673615,62	3894459,55
Α12	673646,74	3894437,62
Α13	673674,76	3894455,73
Α14	[illegible]	[illegible]

ΣΥΝΤΕΤΑΓΜΕΝΕΣ ΓΡΑΜΜΗΣ ΠΑΡΑΛΙΑΣ

Κορυφή	Χ	Ψ
1'	673394,01	3894736,18
Π1	673397,91	3894717,36
Π2	673393,93	3894696,12
Π3	673407,84	3894690,46
Π4	673431,05	3894684,05
Π5	673448,93	3894669,08
Π6	673464,28	3894644,04
Π7	673490,42	3894593,81
Π8	673523,26	3894540,59
Π9	673534,01	3894508,65
Π10	673589,09	3894475,92
Π11	673606,63	3894452,19
Π12	673646,65	3894425,68
Π13	673679,12	3894446,51

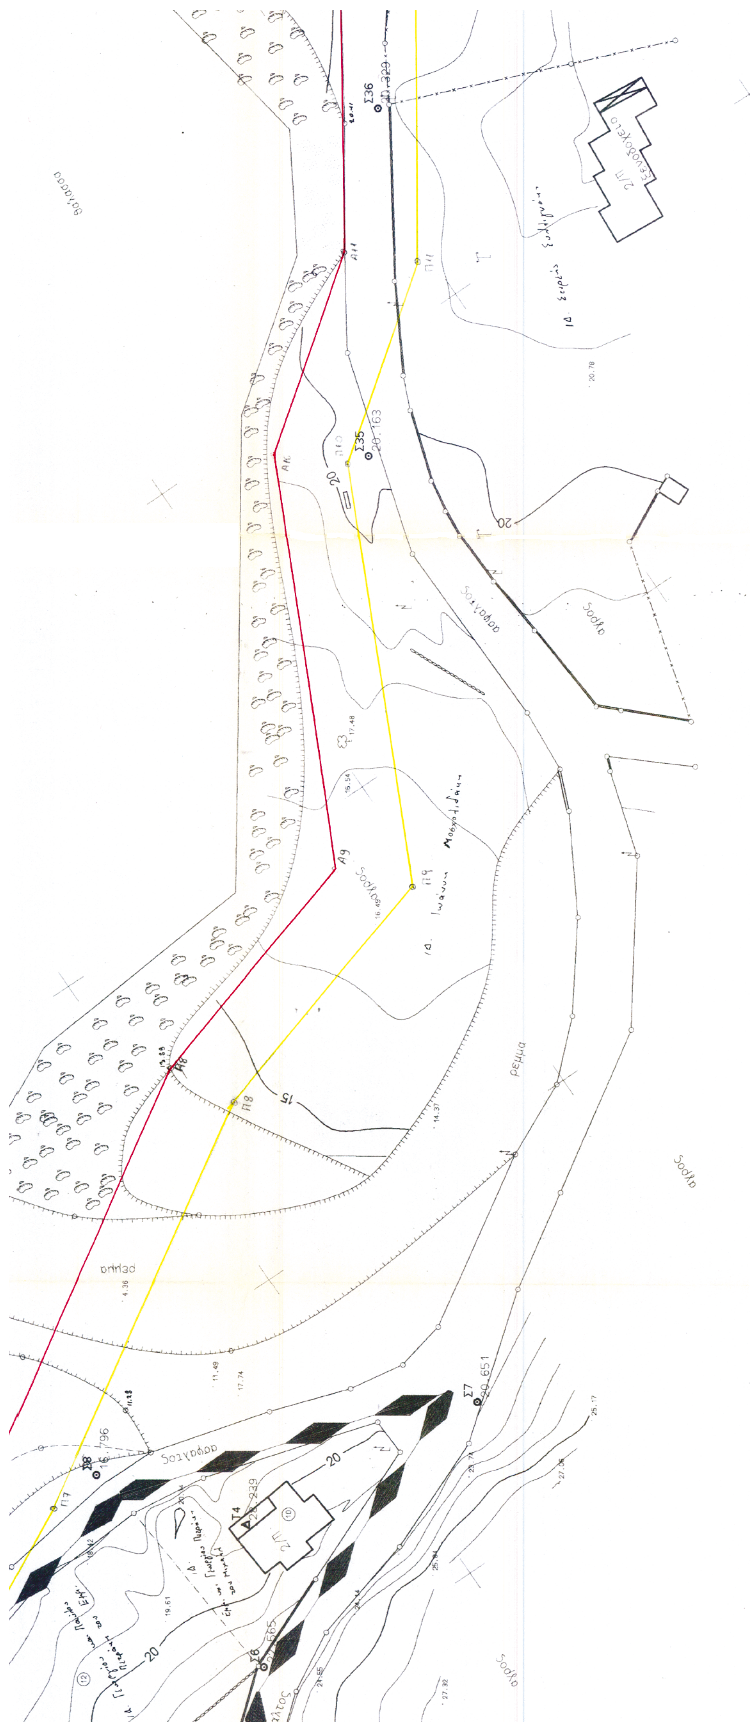

Α15	67 3731,39	3894459,36	Π15	673748,74	3894449,70

ΕΘΝΙΚΟ ΤΥΠΟΓΡΑΦΕΙΟ
Για τεχνικούς λόγους στο σχέδιο/διάγραμμα έγινε σμίκρυνση κατά ποσοστό 47 %

ΝΟΜΑΡΧΙΑ ΛΑΣΙΘΙΟΥ
Δ/ΝΣΗ ΤΕΧΝΙΚΩΝ ΥΠΗΡΕΣΙΩΝ

ΤΟΠΟΓΡΑΦΙΚΟ ΔΙΑΓΡΑΜΜΑ

ΚΑΘΟΡΙΣΜΟΥ ΟΡΙΩΝ ΑΙΓΙΑΛΟΥ - ΠΑΡΑΛΙΑΣ

ΠΕΡΙΟΧΗ ΜΟΧΛΟΣ
ΔΗΜΟΥ ΔΗΜΟΣ ΣΗΤΕΙΑΣ
ΝΟΜΟΥ ΛΑΣΙΘΙΟΥ

ΕΝΔΙΑΦΕΡΟΜΕΝΟΣ
ΝΟΜΑΡΧΙΑΚΗ ΑΥΤ/ΣΗ ΛΑΣΙΘΙΟΥ

ΑΝΑΔΟΧΟΣ ΜΕΛΕΤΗΤΗΣ	ΥΠΟΓΡΑΦΗ	Ο ΣΥΝΤΑΞΑΣ	ΗΜΕΡΟΜΗΝΙΑ ΣΥΝΤΑΞΑΣ	ΥΠΟΓΡΑΦΗ
ΜΑΥΡΙΔΗΣ ΧΑΡΑΛΑΜΠΟΣ ΜΑΣΤΟΡΑΚΗΣ ΑΝΤΩΝΙΟΣ	[signature]	ΜΑΥΡΙΔΗΣ ΧΑΡΑΛΑΜΠΟΣ ΜΑΣΤΟΡΑΚΗΣ ΑΝΤΩΝΙΟΣ	ΝΟΕΜΒΡΙΟΣ 2002	[signature]

ΥΠΟΜΝΗΜΑ ΕΠΙΤΡΟΠΗΣ ΚΑΘΟΡΙΣΜΟΥ ΟΡΙΩΝ ΑΙΓΙΑΛΟΥ - ΠΑΡΑΛΙΑΣ

κόκκινη γραμμή - οριογραμμή Αιγιαλού
κίτρινη γραμμή - οριογραμμή Παραλίας

Το παρόν τοπογραφικό διάγραμμα συνοδεύει την από 5-2-2003 έκθεση της επιτροπής καθορισμού ορίων Αιγιαλού και Παραλίας

Οι κορυφογραμμές εξασφαλίζονται όπως σημειώνεται στο διάγραμμα από το κρατικό δίκτυο συντεταγμένων ΕΓΣΑ 87.

Δεν υπάρχουν κτίσματα στην Ζώνη Παραλίας

Καθορίζεται ζώνη Παραλίας πλάτους δέκα (10,0) μέτρων για εξυπηρέτηση των σκοπών της παρ. 2 του άρθ. 1 Ν. 2971/2001

Η επιτροπή διεπίστωσε ότι δεν υπάρχει παλαιός Αιγιαλός.

Η ΕΠΙΤΡΟΠΗ

Ο ΠΡΟΕΔΡΟΣ
ΠΡ/ΝΟΣ ΤΗΣ ΚΤΗΜΑΤΙΚΗΣ ΥΠΗΡΕΣΙΑΣ ΛΑΣΙΘΙΟΥ
[illegible] Εφοριακός ΠΕ/Α

ΤΑ ΜΕΛΗ
1. ΒΑΣΑΡΜΙΔΟΥ ΕΡΦΙΛΗ ΤΟΠΟΓΡΑΦΟΣ ΜΗΧ/ΚΟΣ ΠΕ/Δ΄
2.
3.
4. ΚΥΡΙΑΚΟΥΛΟΠΟΥΛΟΣ ΔΗΜΗΤΡΙΟΣ [illegible]ΑΡΧΟΣ Λ.Σ.

ΕΥΑΓΓΕΛΟΣ ΠΑΥΛΙΔΗΣ
Πολ. Μηχανικός με Α' β

ΕΛΕΓΧΟΣ		ημερομηνία 5-2-2003 υπογραφή [signature] ημερομηνία υπογραφή ΒΑΣΑΡΜΙΔΟΥ ΕΡΦΙΛΗ ΤΟΠΟΓΡΑΦΟΣ ΜΗΧ/ΚΟΣ ΠΕ/Δ
ΘΕΩΡΗΣΗ		ημερομηνία 5-2-2003 υπογραφή [signature] ΒΑΣΑΡΜΙΔΟΥ ΕΡΦΙΛΗ ΤΟΠΟΓΡΑΦΟΣ ΜΗΧ/ΚΟΣ ΠΕ/Δ΄

ΔΙΑΝΟΜΗ
[illegible] ΤΣΟΥΚΑΛΑ
ΑΡΧΙΤΕΚΤΩΝ ΜΗΧ.

ΤΡΙΓΩΝΟΜΕΤΡΙΚΗ ΕΞΑΡΤΗΣΗ: ΚΡΑΤΙΚΟ ΔΙΚΤΥΟ
ΥΨΟΜΕΤΡΙΚΗ ΑΦΕΤΗΡΙΑ :
ΜΕΘΟΔΟΣ ΑΠΟΤΥΠΩΣΗΣ : ΤΑΧΥΜΕΤΡΙΚΗ
ΧΡΟΝΟΛΟΓΙΑ ΑΠΟΤΥΠΩΣΗΣ : 2002

ΚΛΙΜΑΚΑ		ΑΡ. ΣΧΕΔΙΟΥ
1:500 ΙΣΟΔΙΑΣΤΑΣΗ 1.00		

